



Erdgeschoss

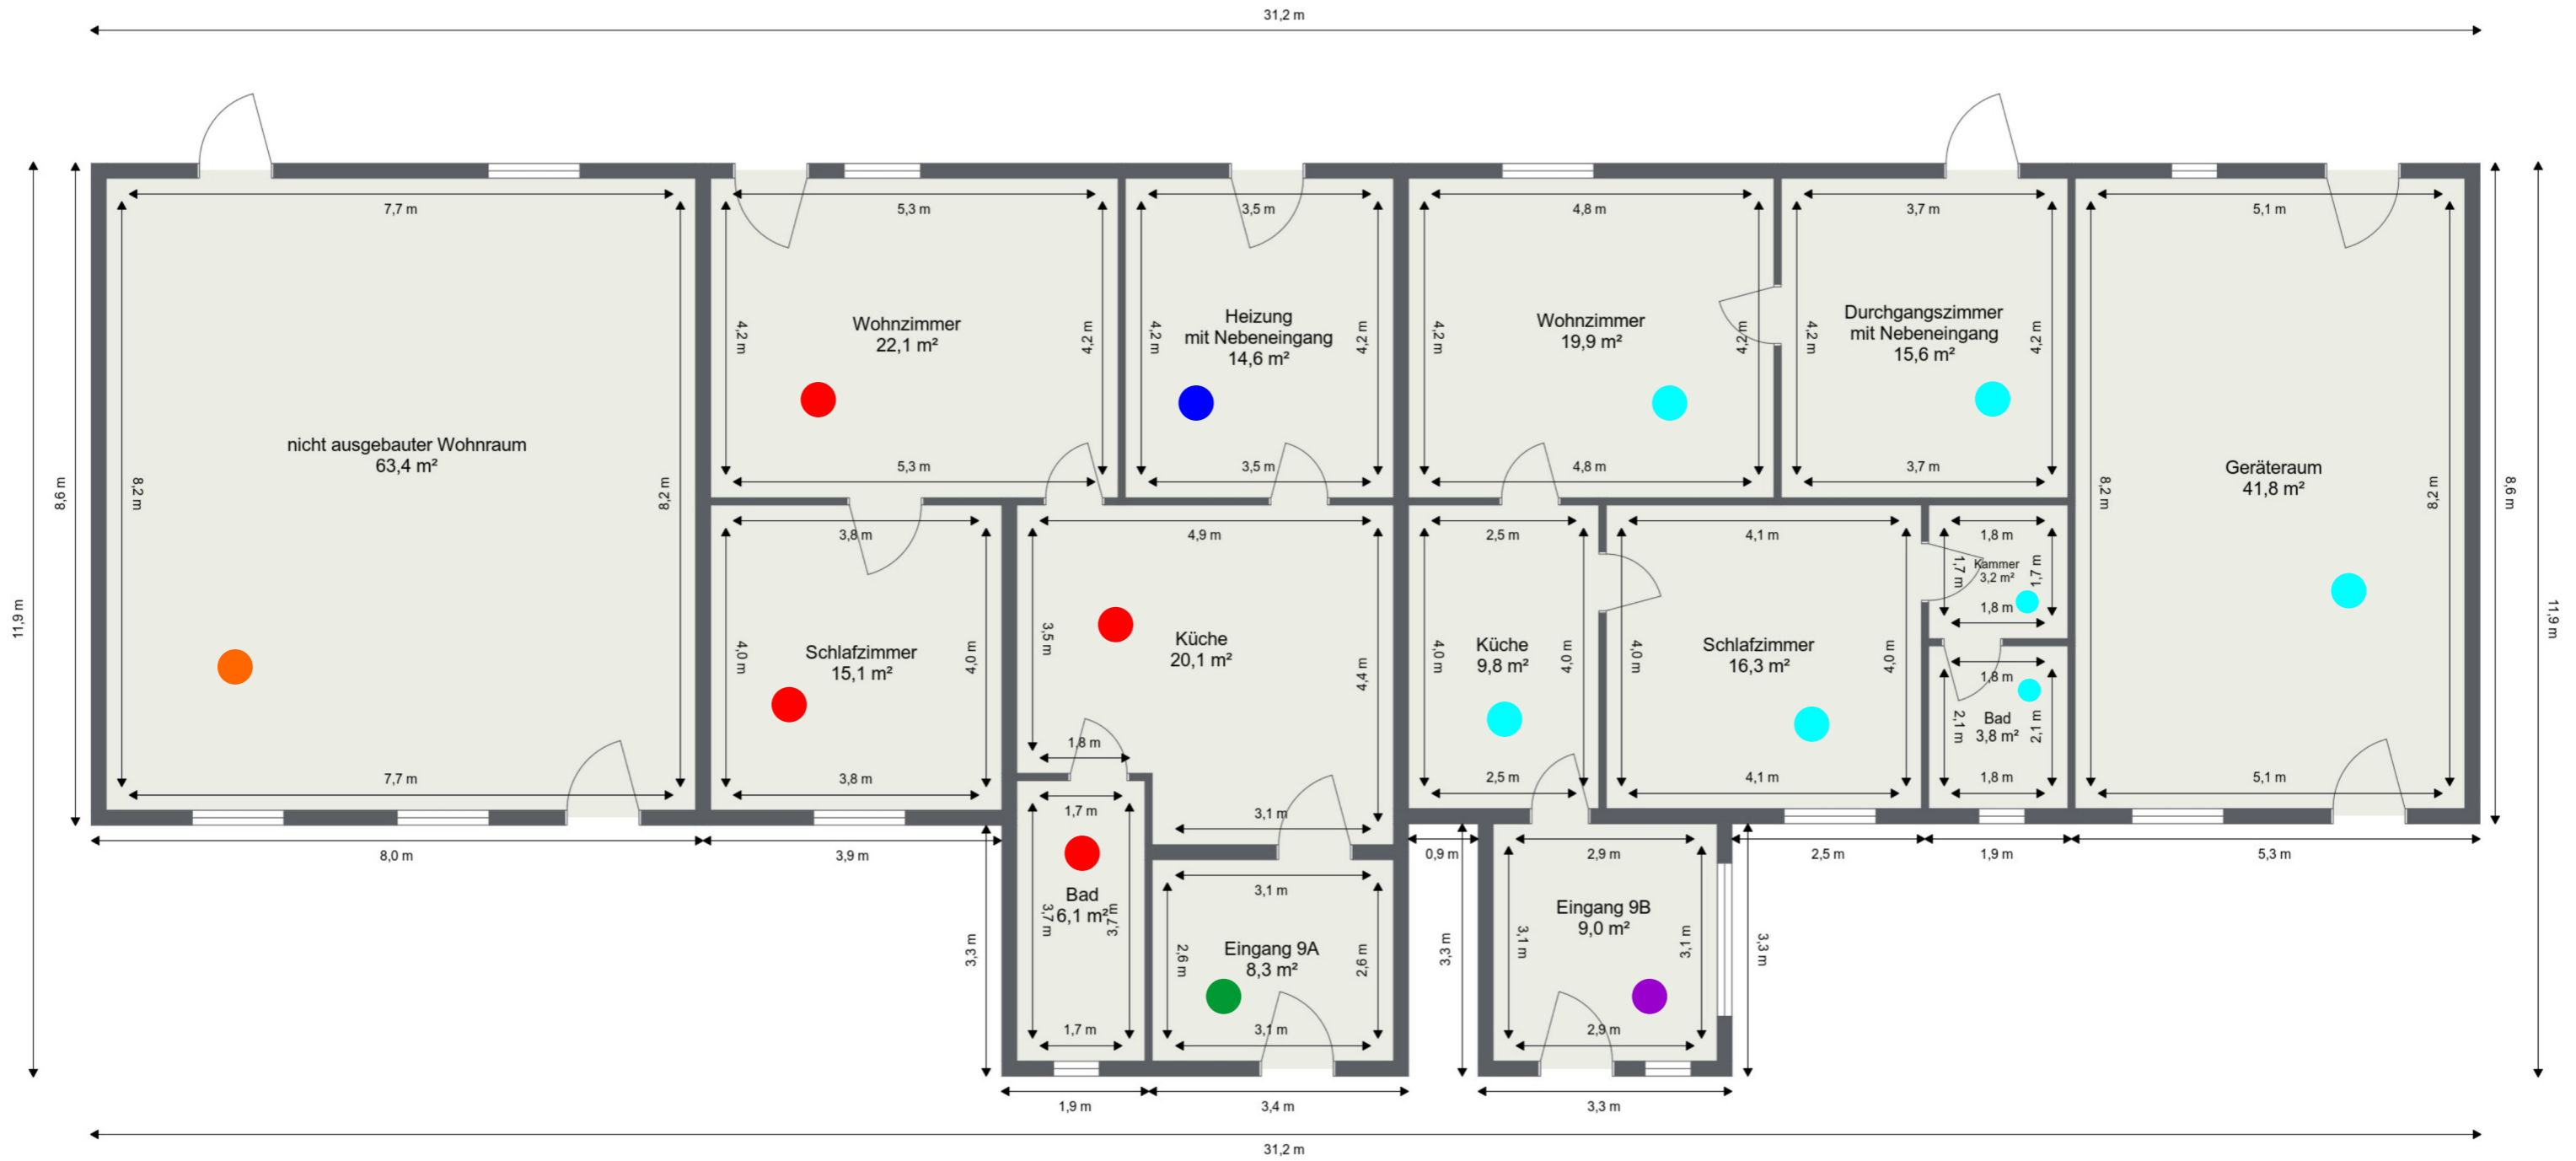

Deckenhöhen

- 2,10 m
- 2,20 m
- 2,35 m
- 2,40 m
- 2,70 m
- 3,13 m

Dachgeschoss (nicht ausgebaut)

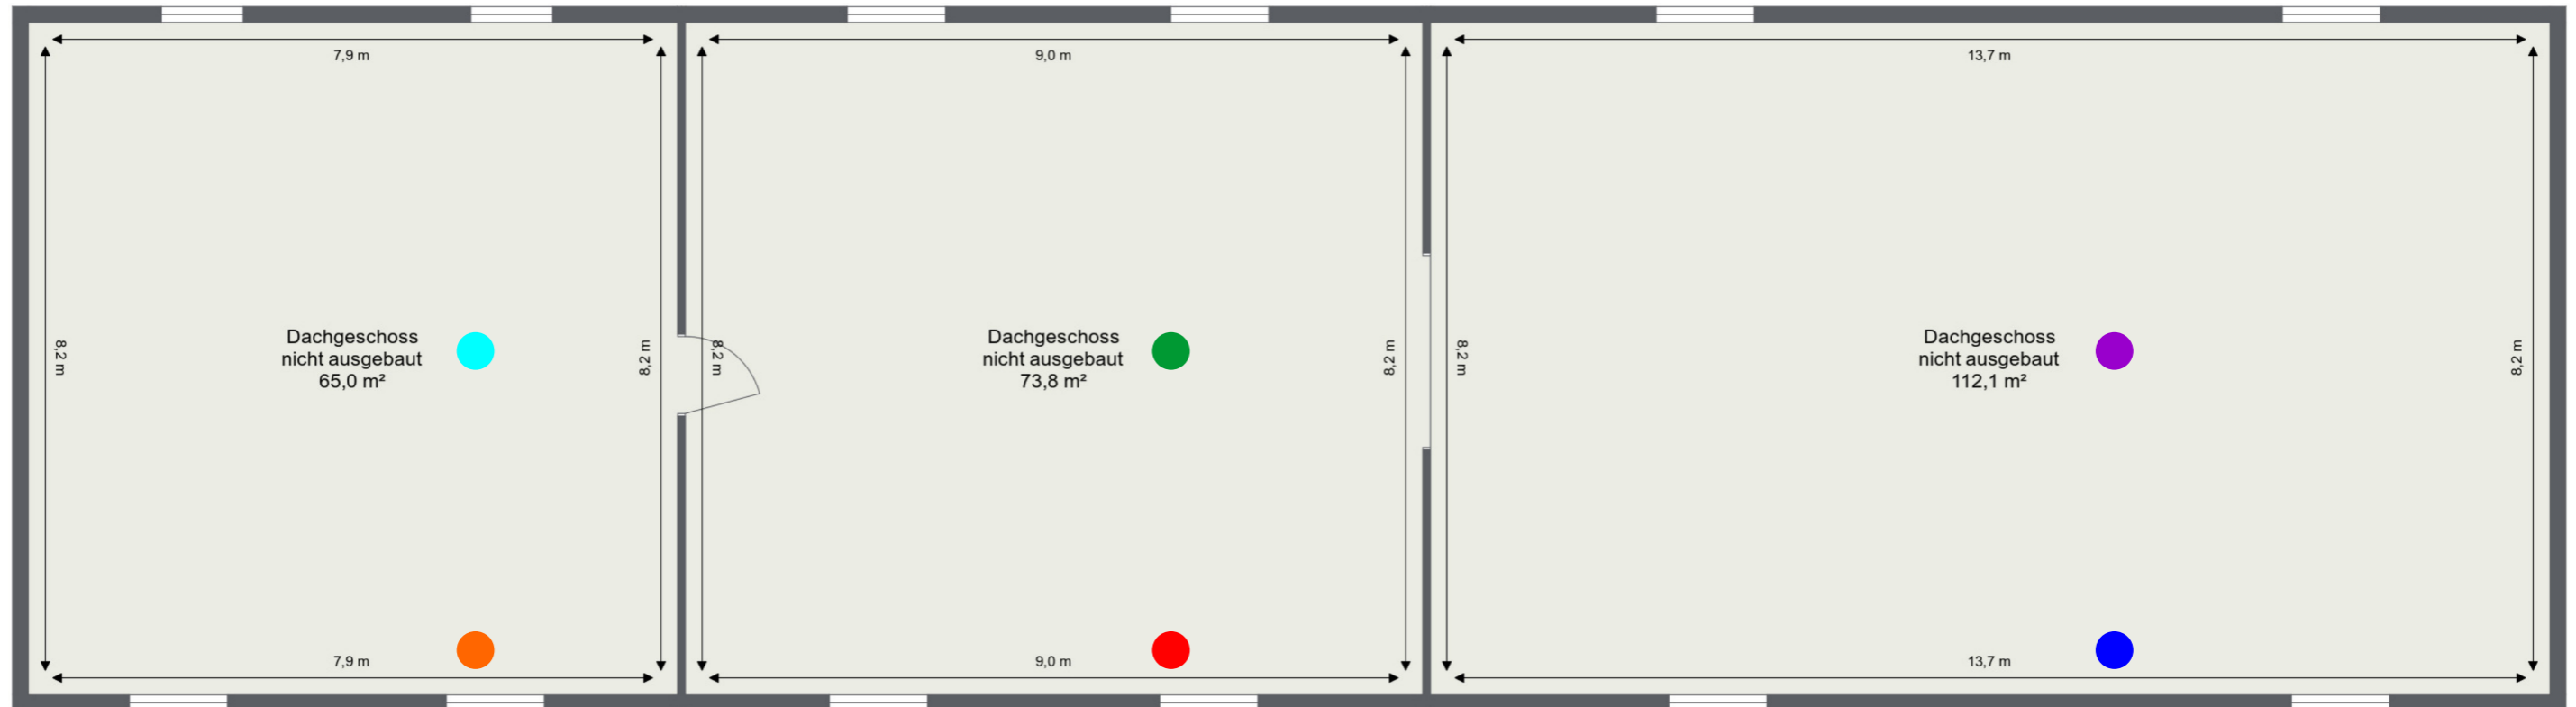

Deckenhöhen (mittig gemessen)

- 2,67 m
- 3,00 m
- 3,30 m

Kniestockhöhen

- 1,60 m
- 1,80 m
- 2,50 m