

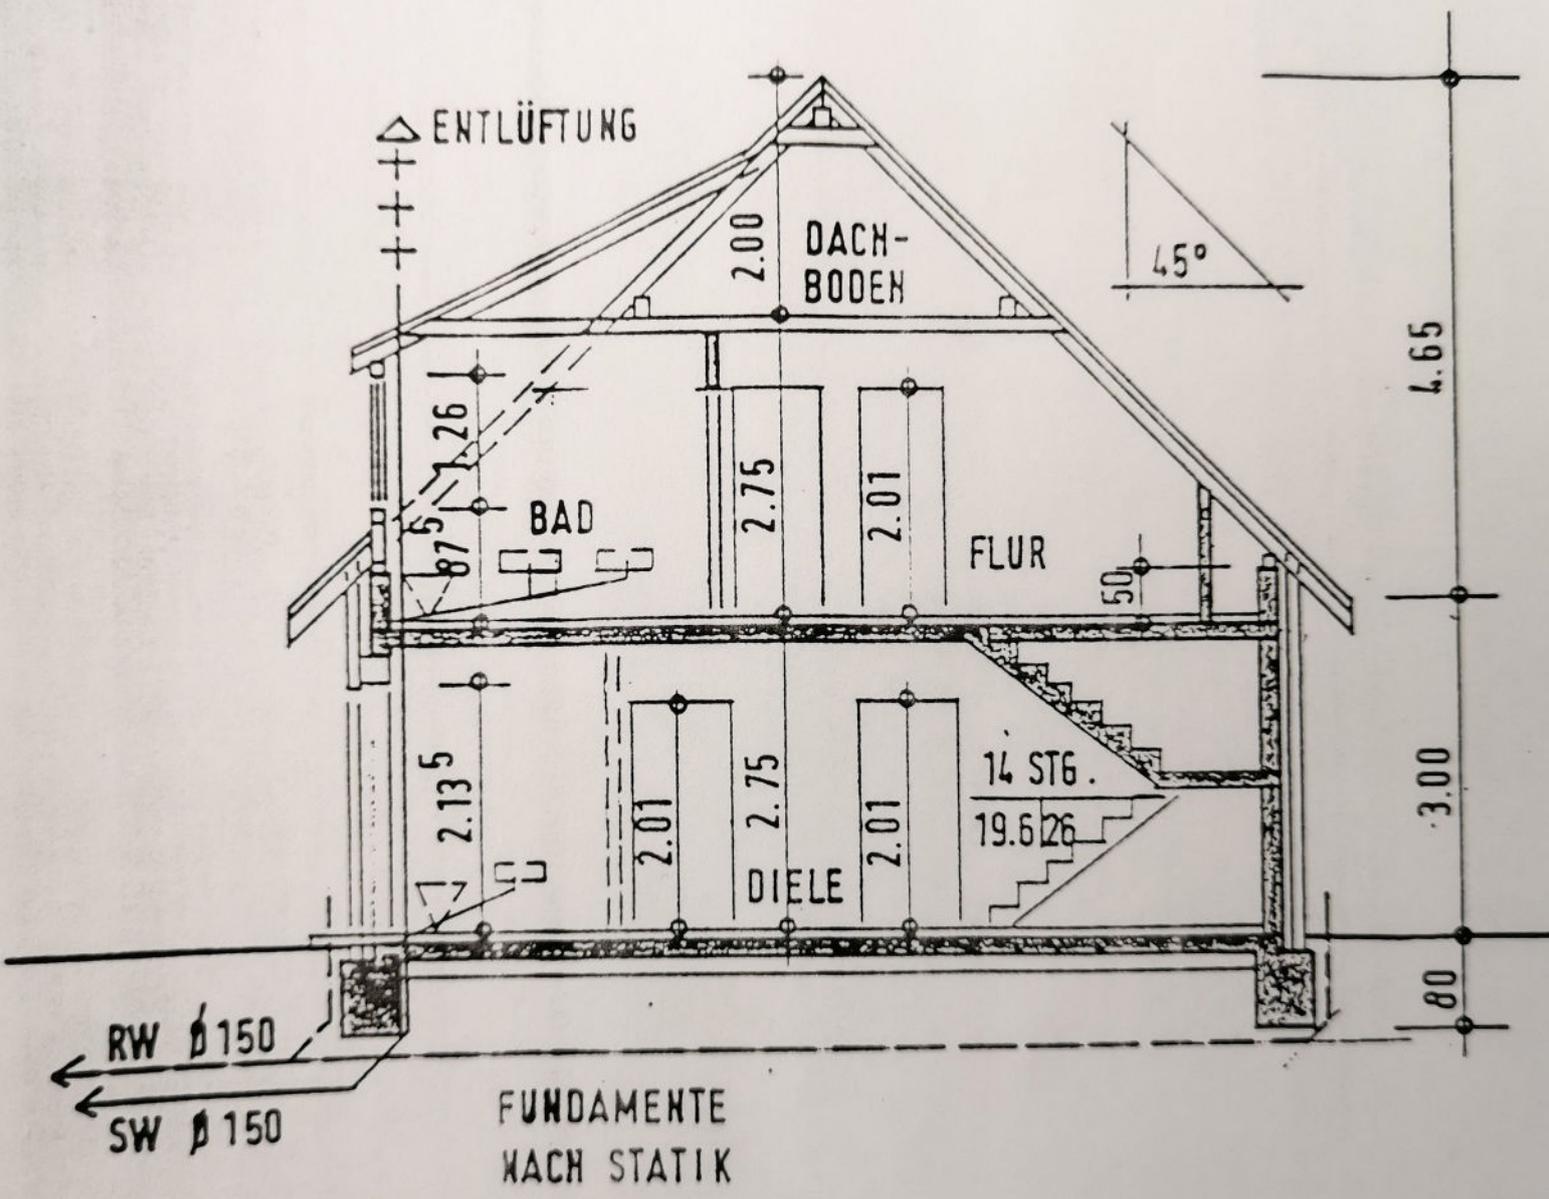


DACHGESCHOSS

DACHKONSTRUKTION
NACH STATIK

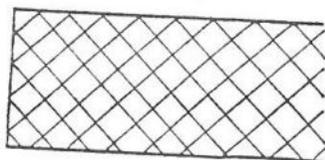

RW Z. VERRIESELUNG
SW Z. KLÄRGRUBE

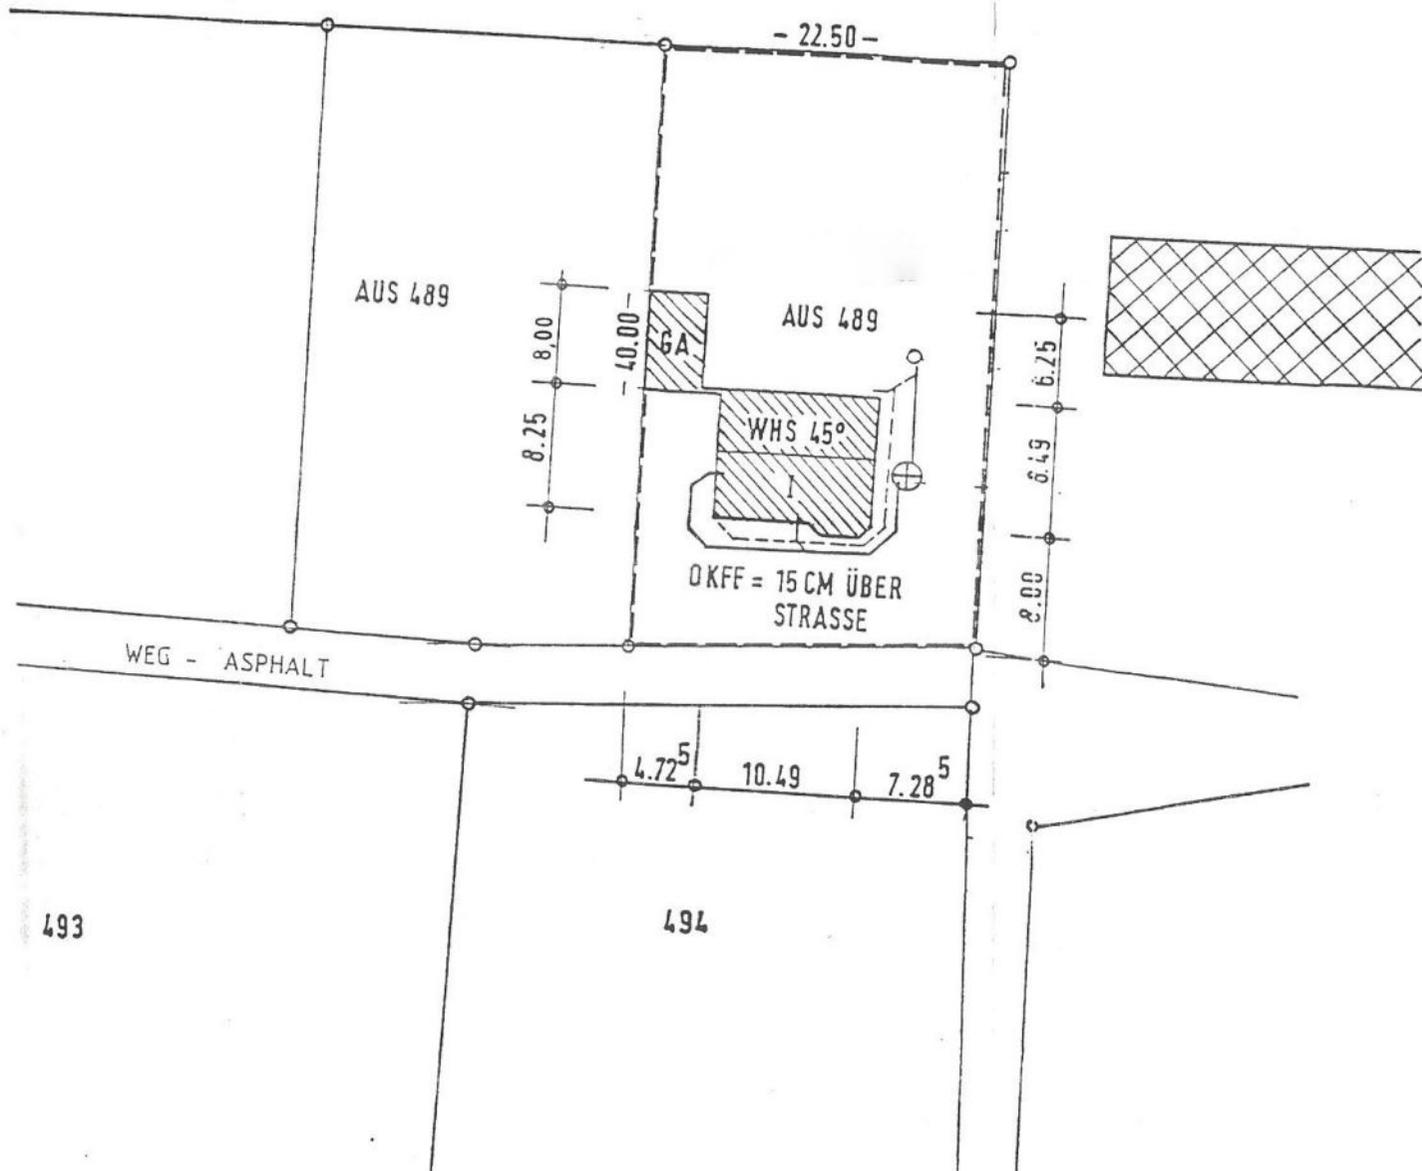

LAGEPLAN


1:500



NORD - WESTEN



NORD - OSTEN

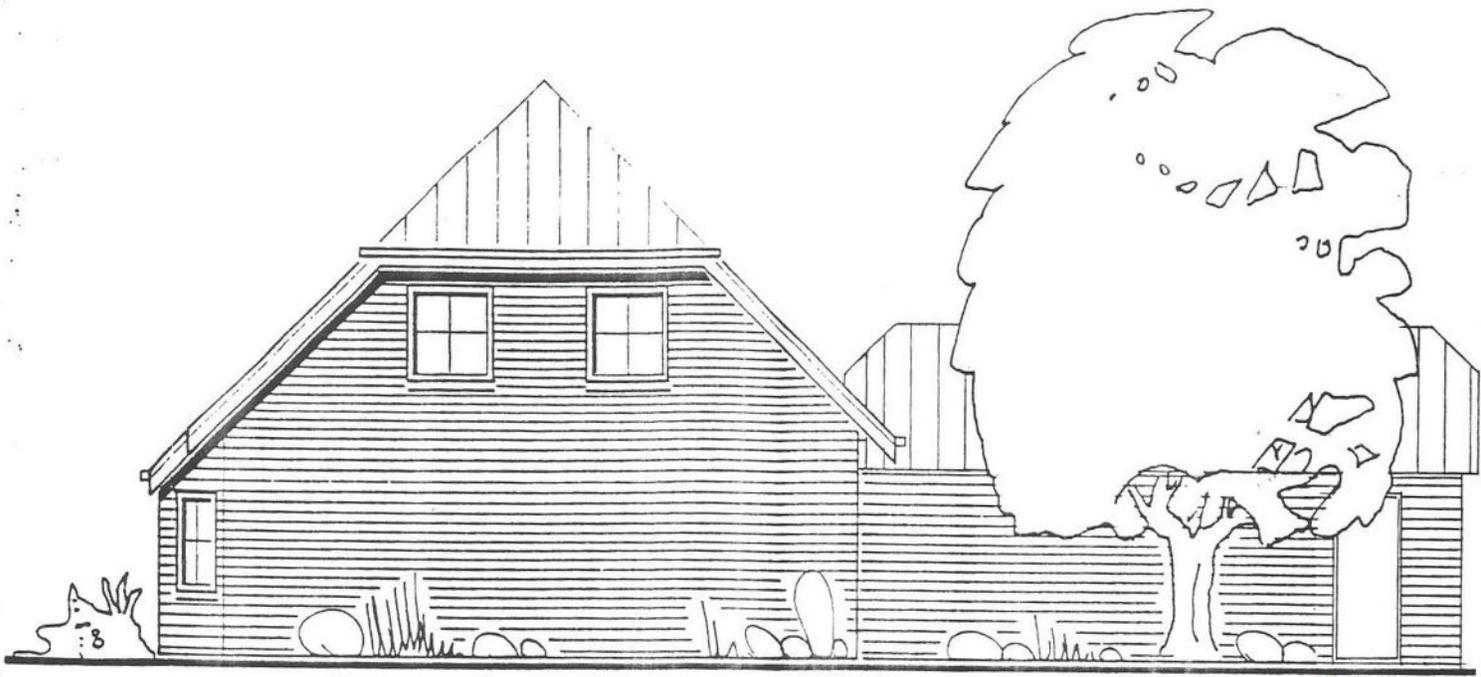

SÜD-WESTEN



SÜD-OSTEN