


SPIEGELBILD

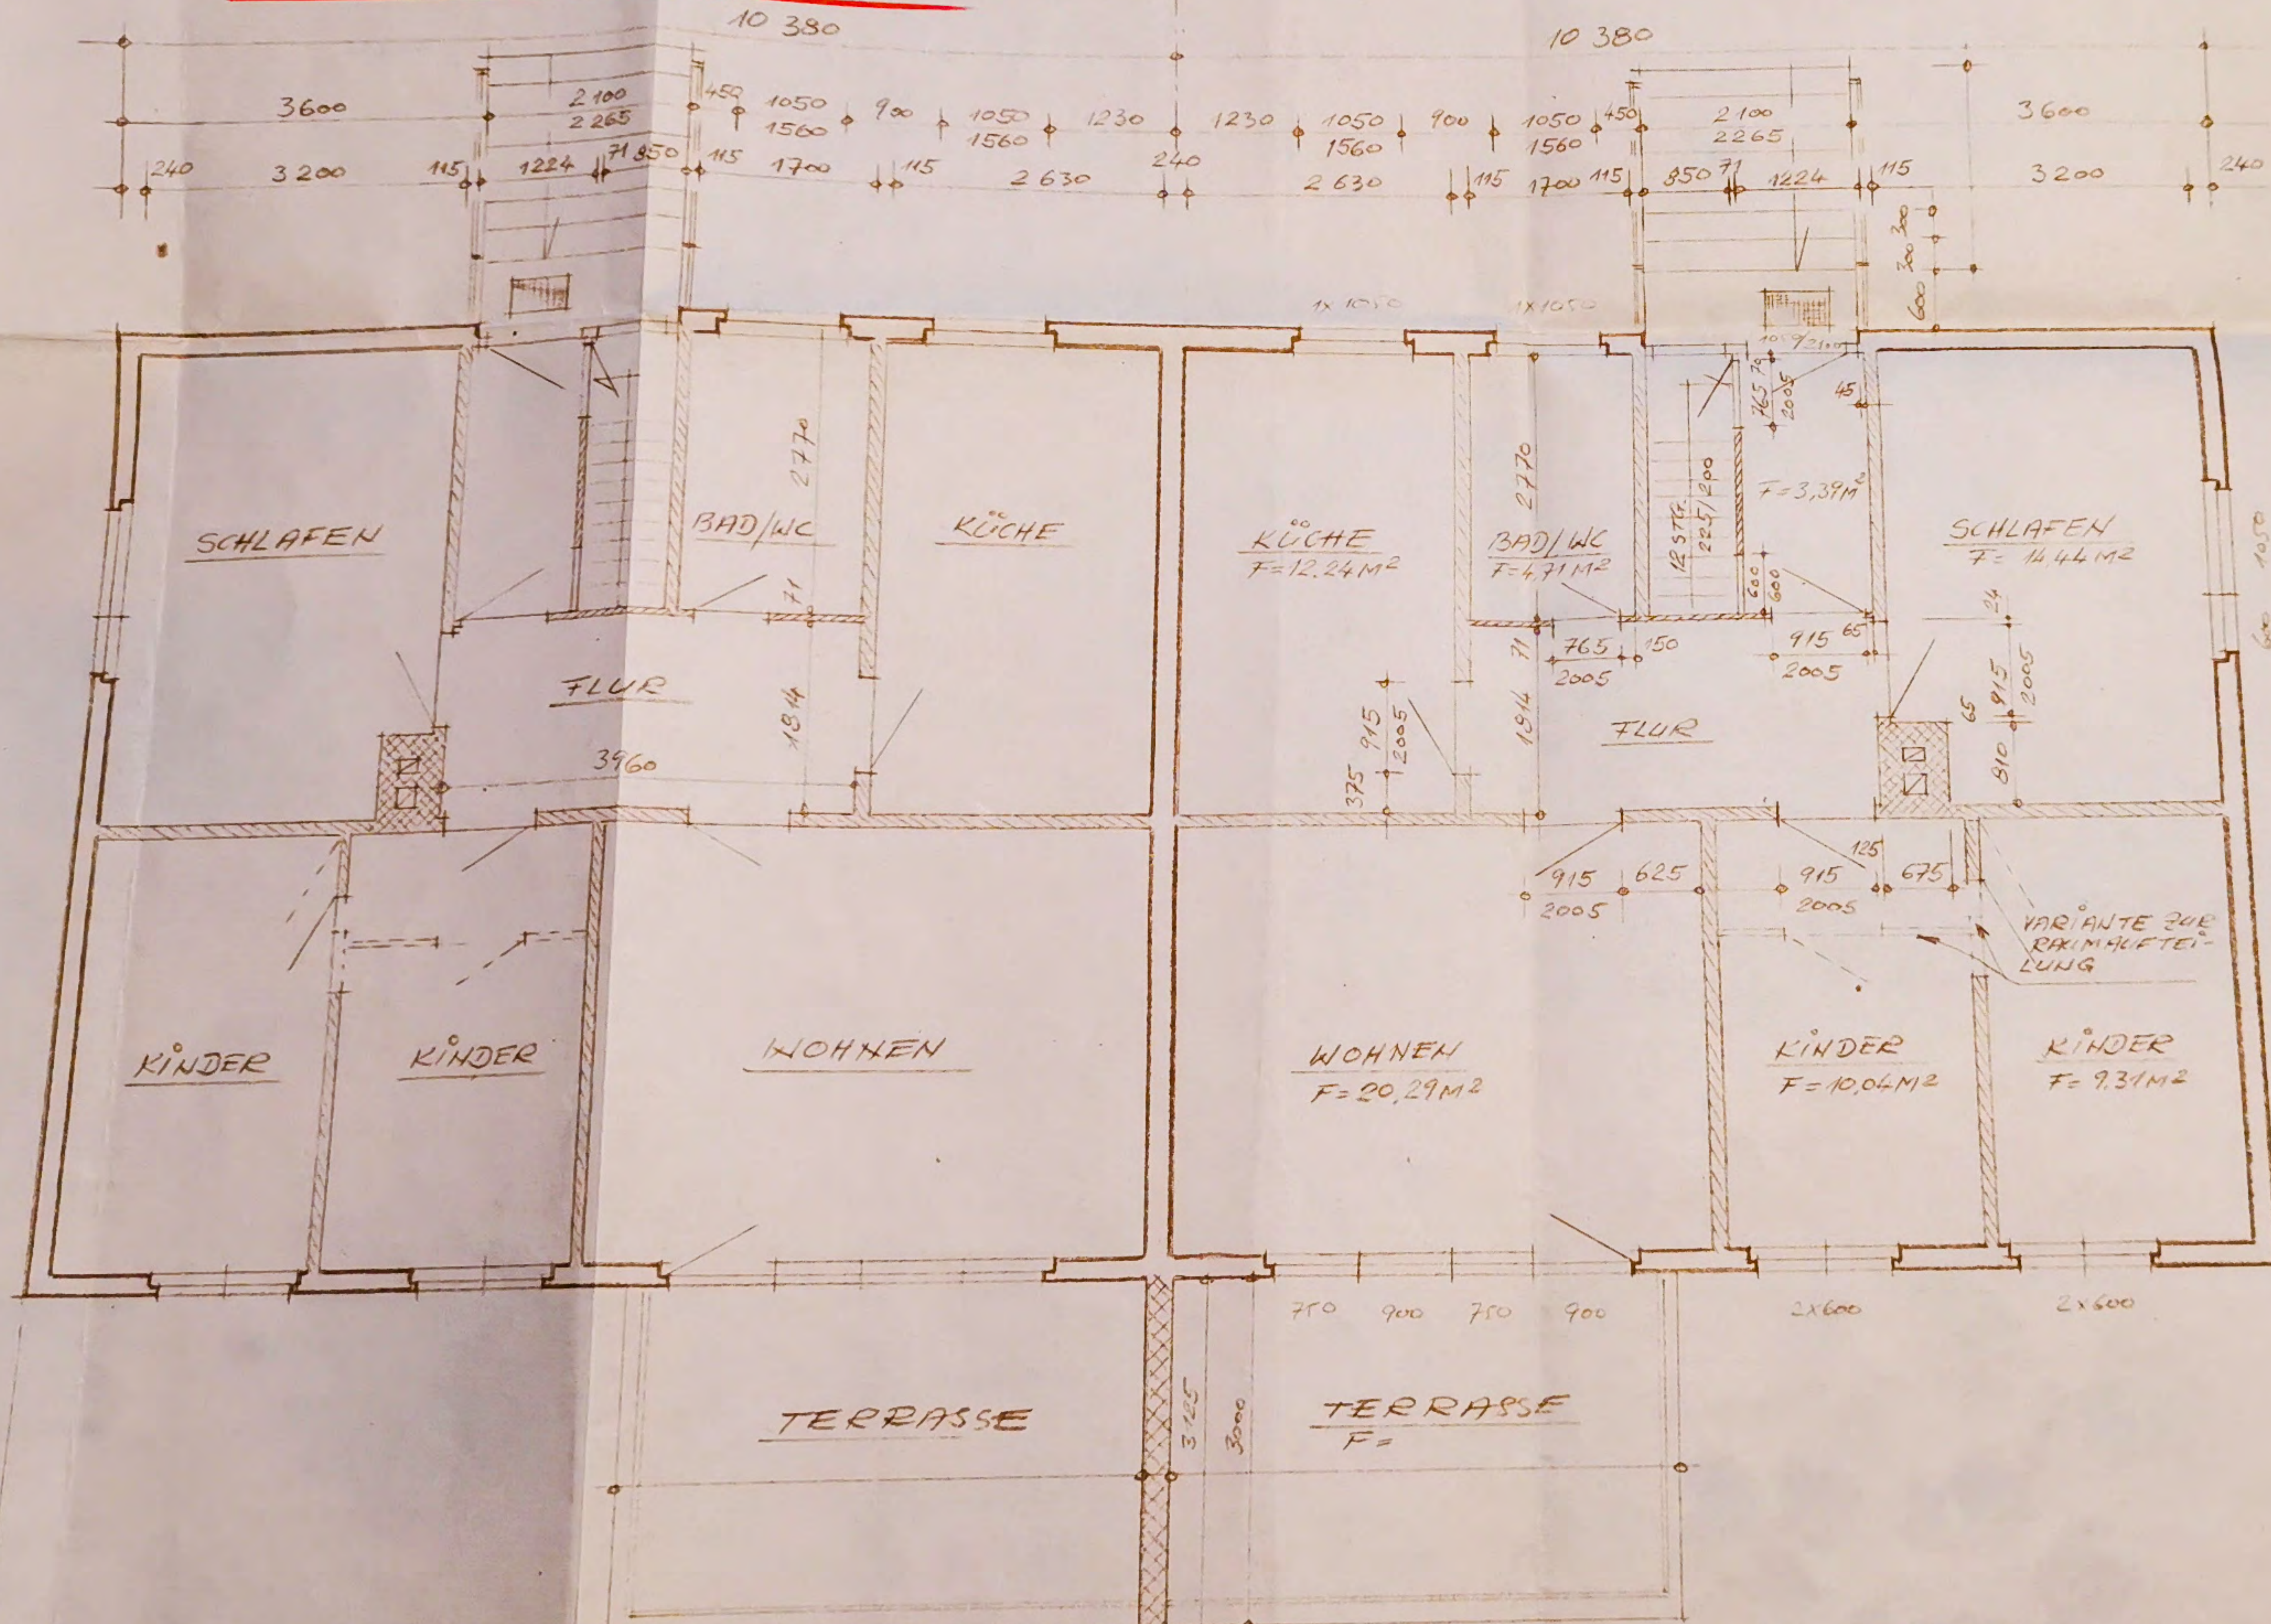


MAUERWERKSÜBEN


- HOLZBETON
- M 2 100 MG II
- M 2 100; MG III
- M 2 150; MG II (MG III) RICHTUNG
- SCHÖNSTEIN ÜBER DACH IM TREIBEN UND TERRASSENTENNENWAND MG III

EIGENHEIMBAU (HB4)
LPG (P) GR. POLZIN [2 WE]


GRUNDRISS-1:50

SPIEGELBILD

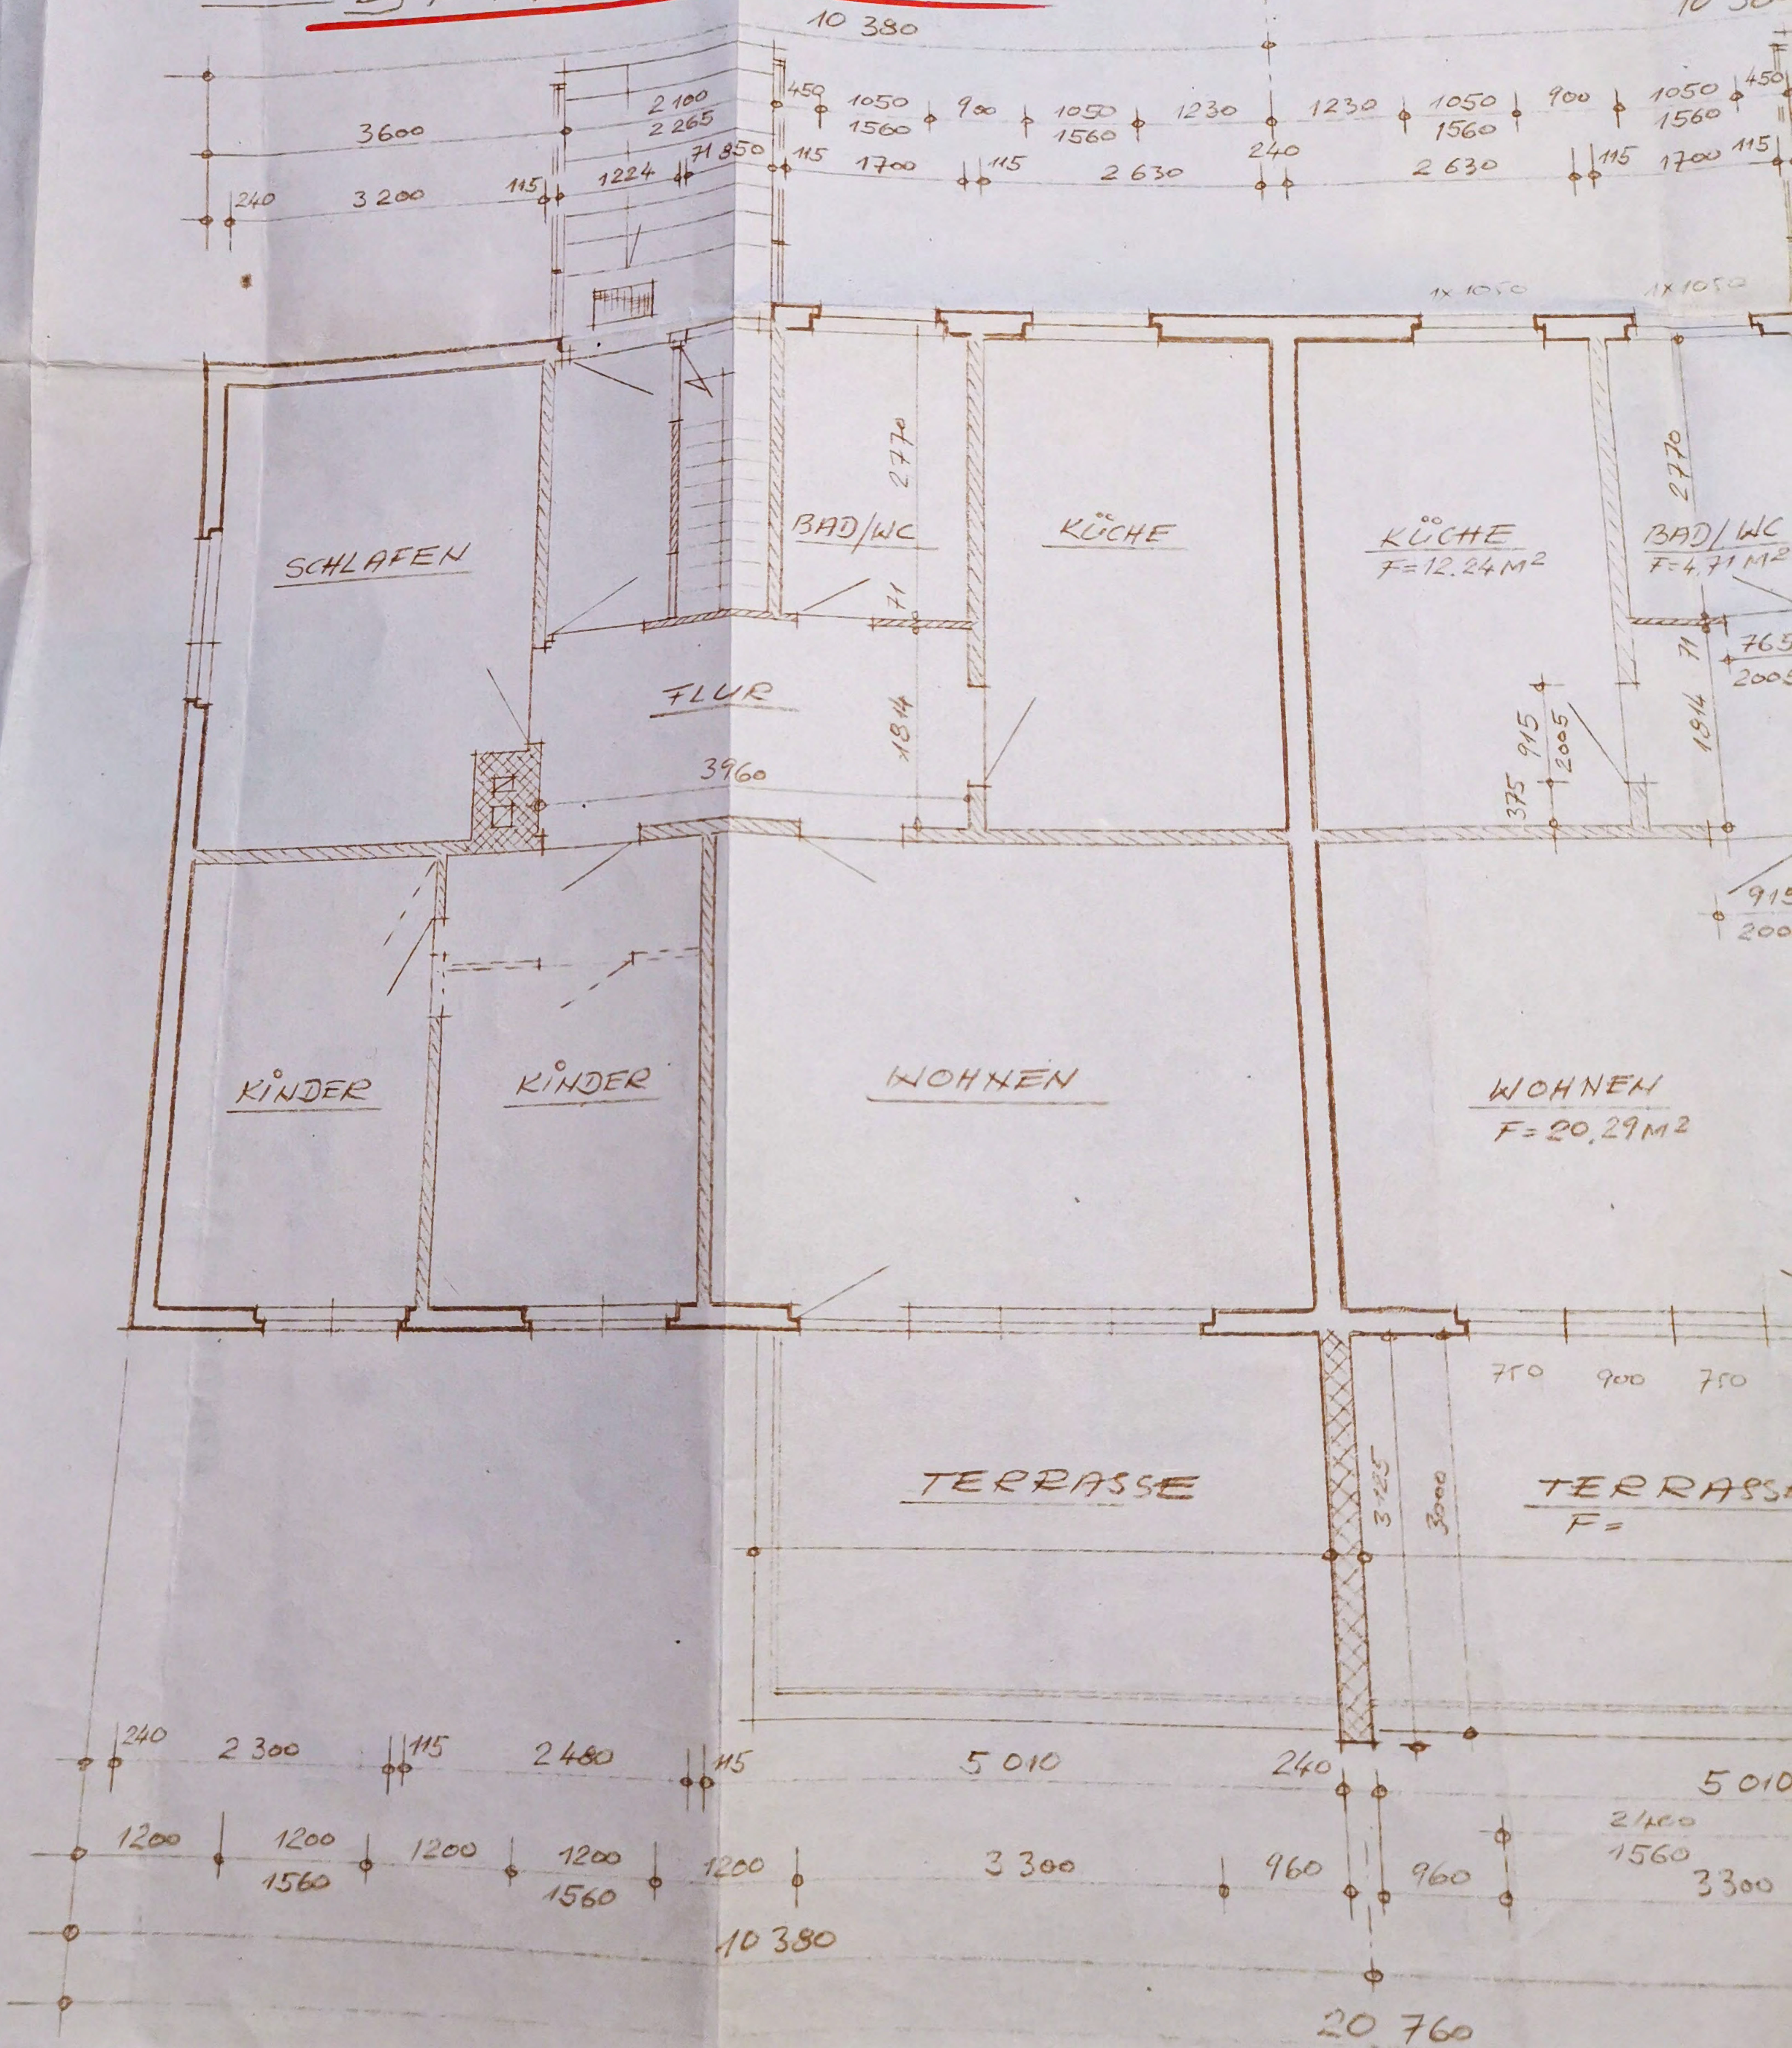

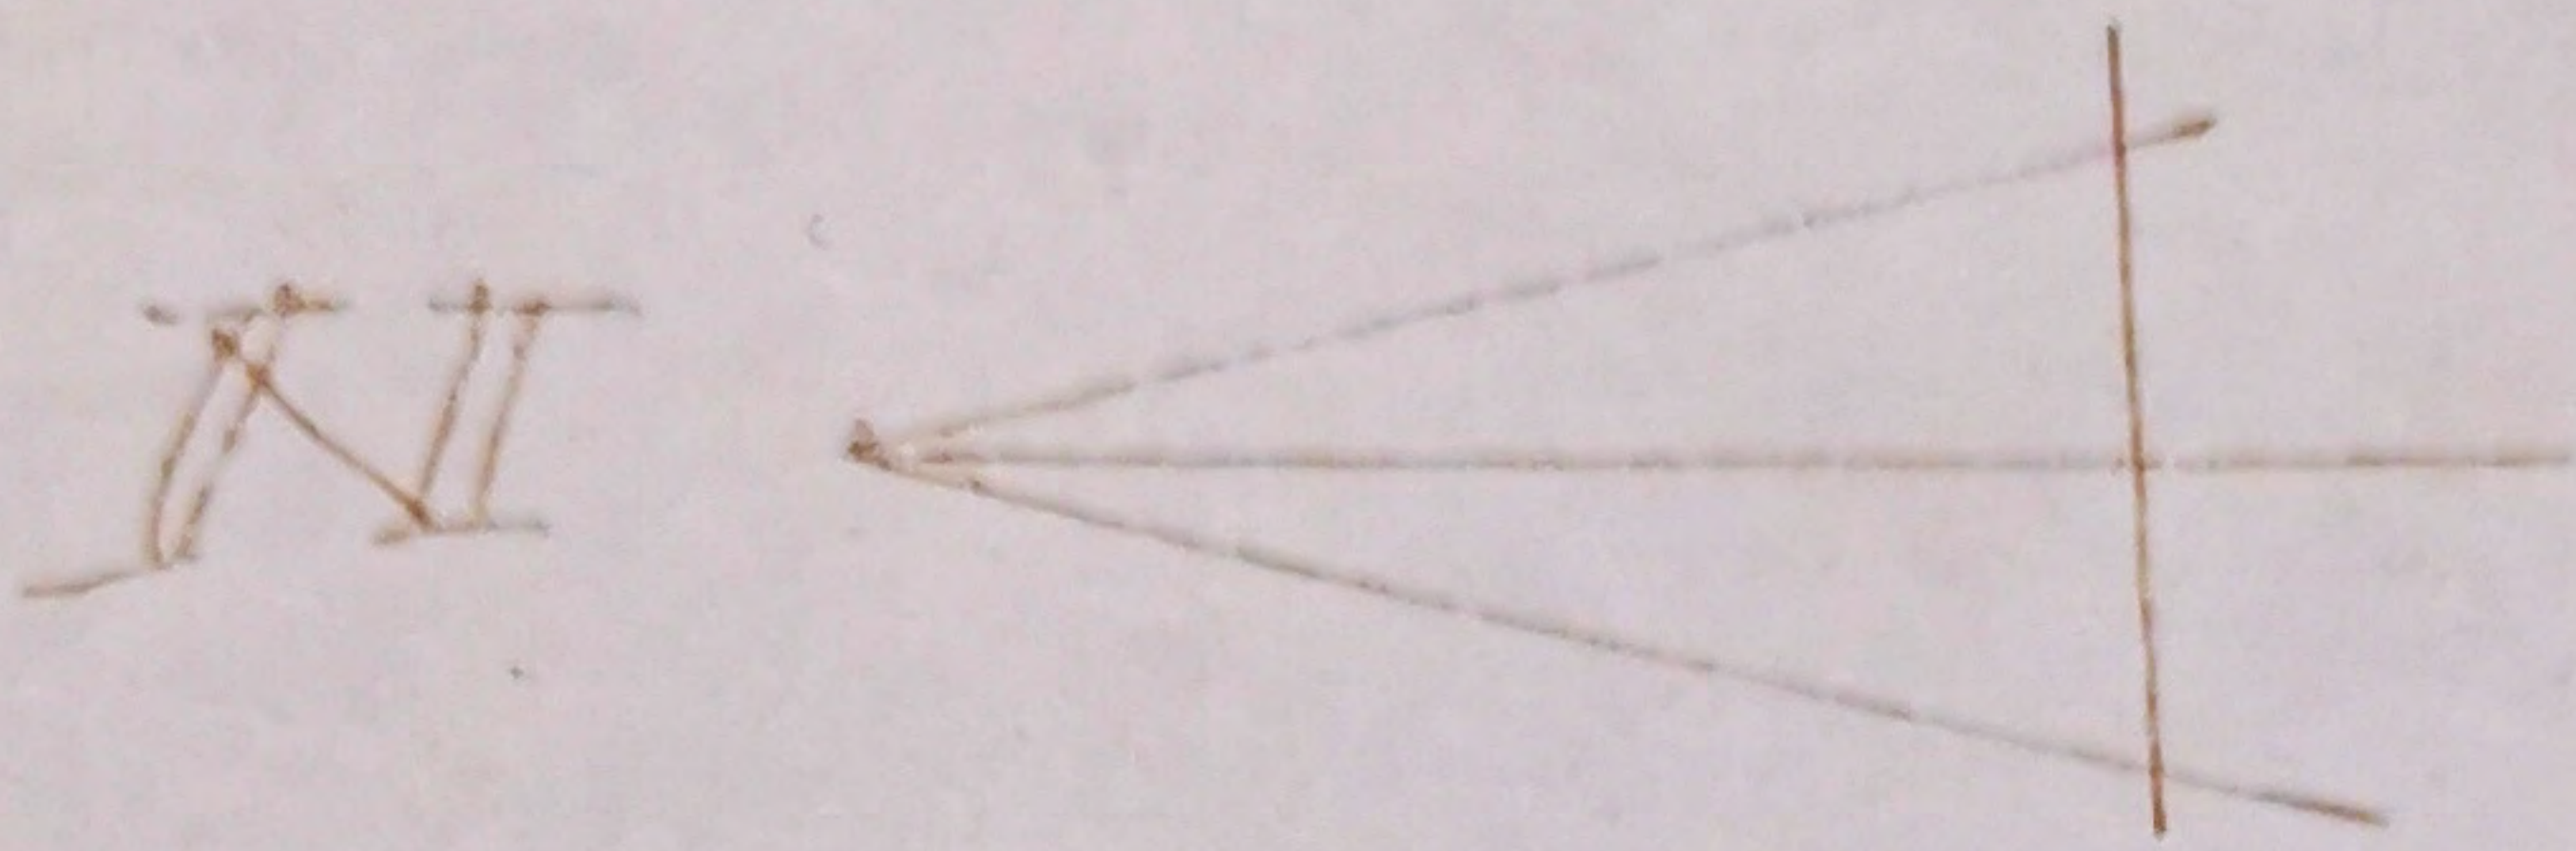


MAUERWERKSGÜTEN

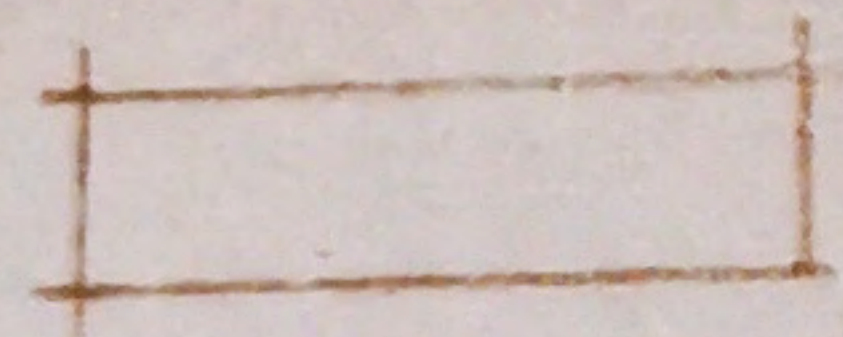

HOLZBETON



MZ 100 MG II

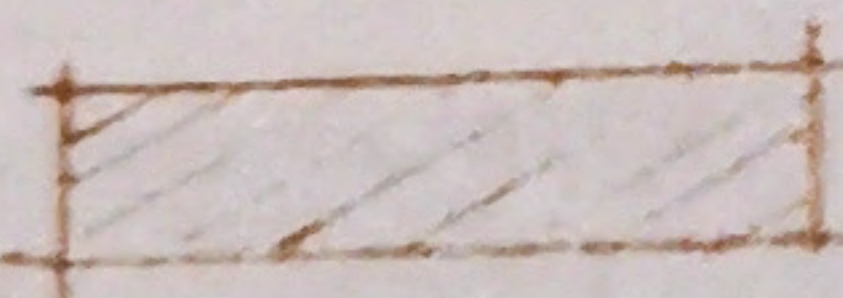

MZ 100; MG III



MZ 150; MG II (MG III) ACHTUNG!

SCHORNSTEIN ÜBER DACH IM FREIEN
UND TERRASSENTRENNWAND MG III

240

4 635

5 850

1800

1650

1560

9300